


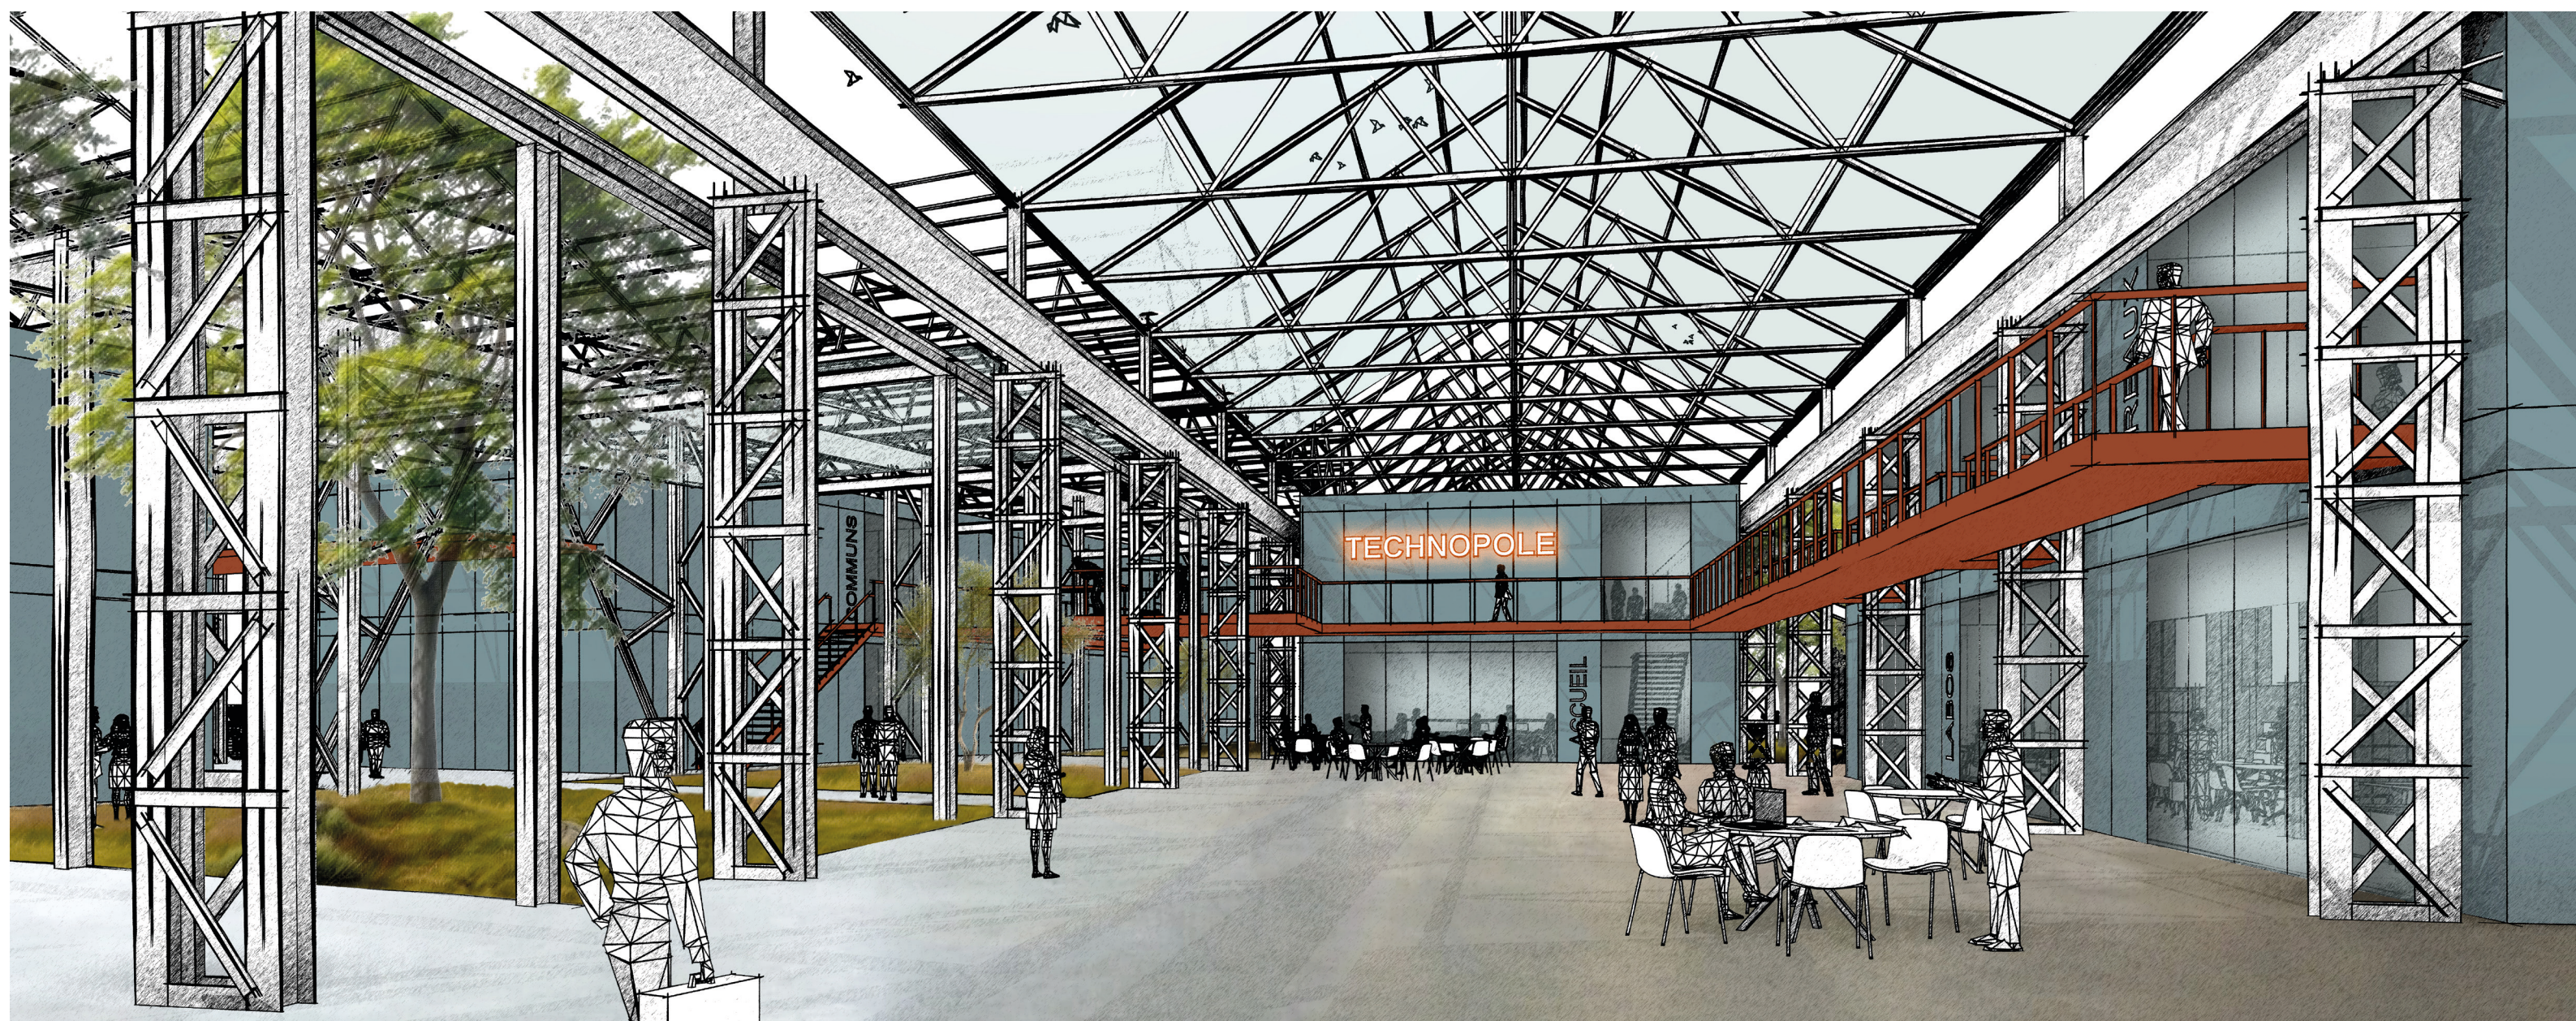

ESPACES POUR ENTREPRENDRE

MC² TECHNOPÔLE - RÉHABILITATION ET CONSTRUCTION DE BÂTIMENTS D'ACCUEIL

Le projet consiste en la création de deux lieux d'hébergement pour l'écosystème Mineral Circular Centre (MC²) sur un site d'activités économiques industrielles, désaffecté et en friche.

Situé en bordure d'Escaut et à proximité du centre urbain de Tournai, le site bénéficie d'une implantation idéale sur le plan de l'accessibilité et de la mobilité douce. Il est localisé dans un quartier de la ville qui sera profondément recomposé par la construction de logements et d'un nouveau palais de justice, deux grands projets immobiliers en cours de développement.

Une partie des anciens halls industriels sera réhabilitée et construite afin de créer un environnement propice au développement d'activités économiques en lien avec la circularité des matières minérales et de la terre ainsi que des nouveaux matériaux. Le projet prévoit la réalisation d'un centre d'innovation avec sa halle (Technopôle 1), d'ateliers partagés et de halls relais (Technopôle 2) permettant la concrétisation des projets.



europe.wallonie.be

Budget total:
18.337.175,42 €

Budget FTJ:
7.335.270,17 €

Budget Wallonie:
9.169.087,71 €

Budget IDETA:
1.833.817,54 €

www.enmieux.be

